



SD-8 屋根 屋上パラペット 金属製笠木 1:10

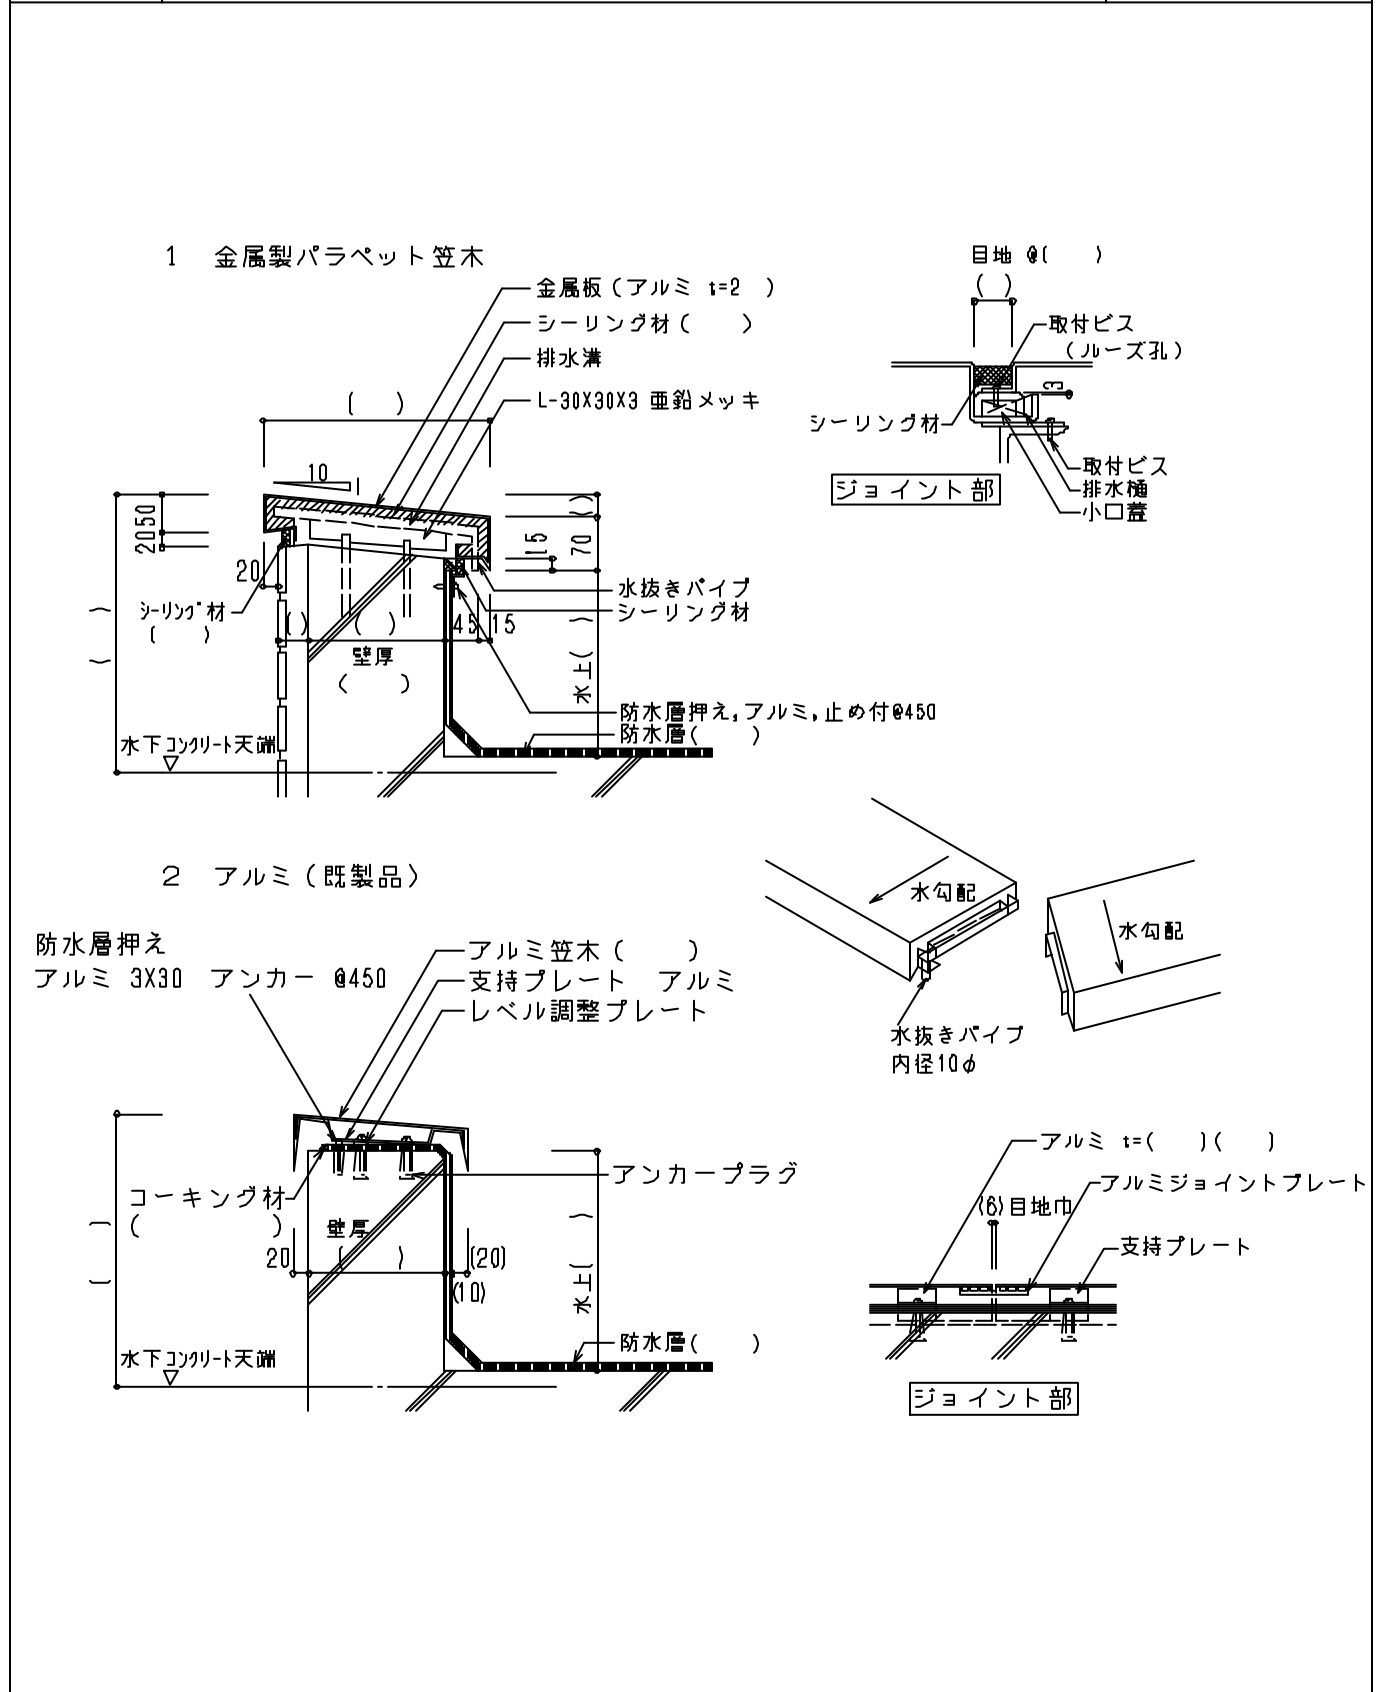

- 適用範囲  寒冷地には適用しない。  
 非歩行屋根の場合。  
 注意事項  防水層の立上り寸法は水上で200mm以上とする。  
 金属製パラペット笠木の目地幅は、シーリング材の長期許容伸縮率を考慮して決定する。  
 排水樋にはパネル取付用ビス孔をあげない。  
 合成高分子シート防水の場合は、立上り及び入隅下地を直角とする。

SD-9 屋根 屋上パラペット オーバーフロー管 1:20

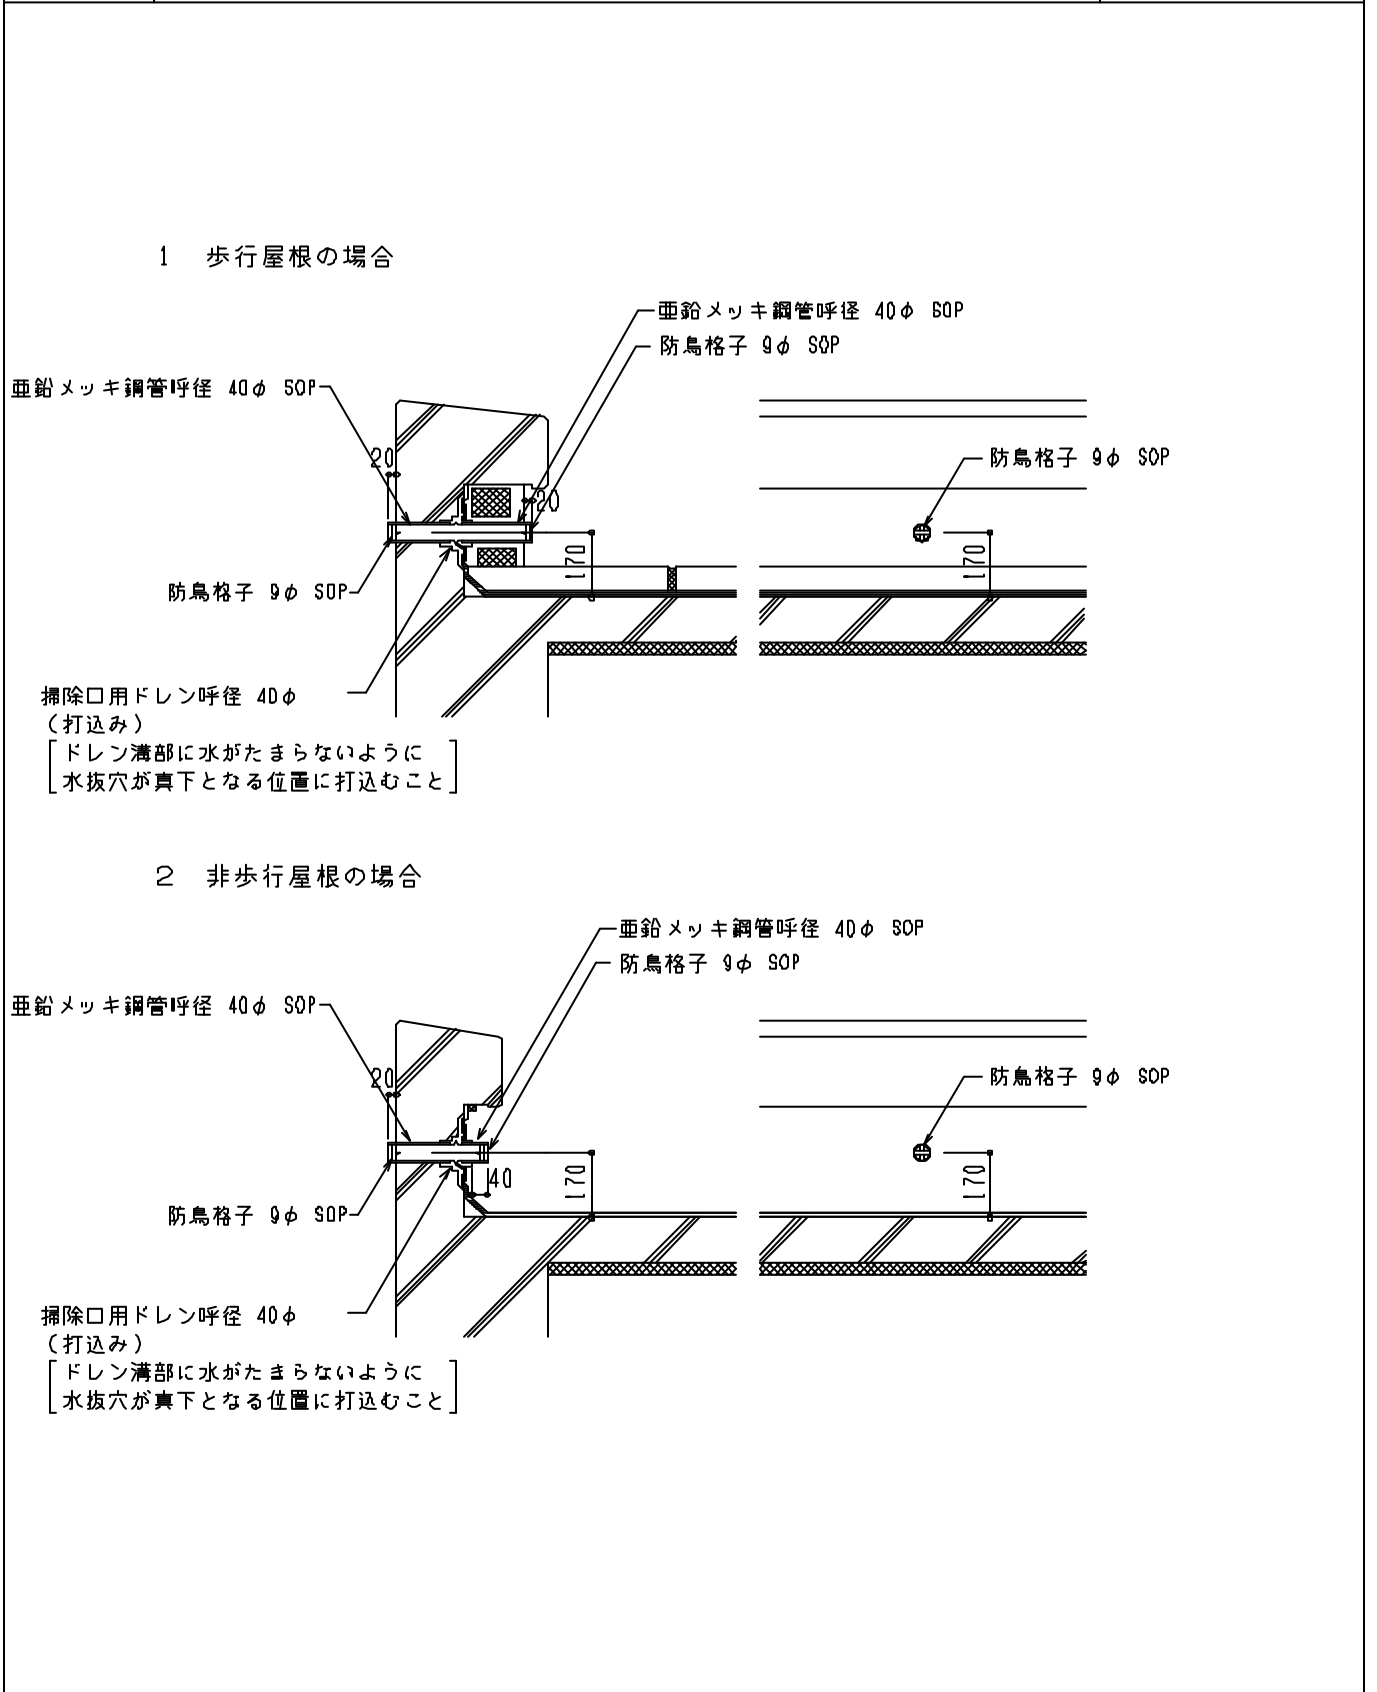

- 適用範囲  屋根面積が小さく、ルーフトレンを1か所とする場合に設ける。  
 注意事項  シート防水の場合は、立上り及び入隅下地を直角とする。