


SD-18

屋根 アスファルトシングル葺き

1:4

軒先・棟

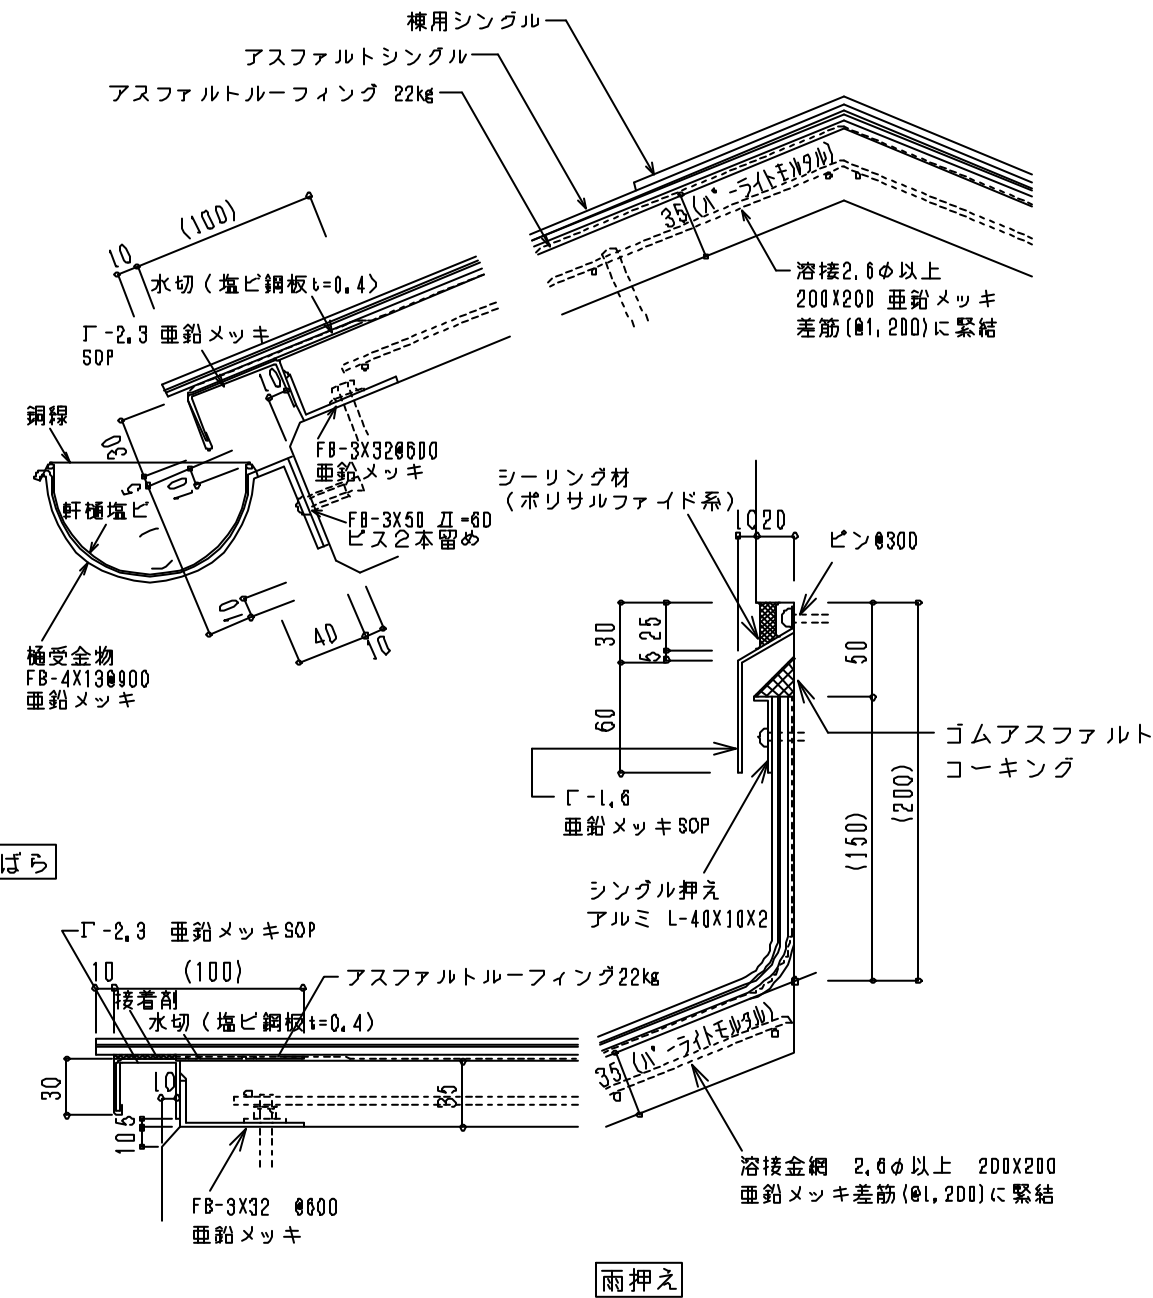


SD-19

屋根 アスファルトシングル葺き

1:4

軒先

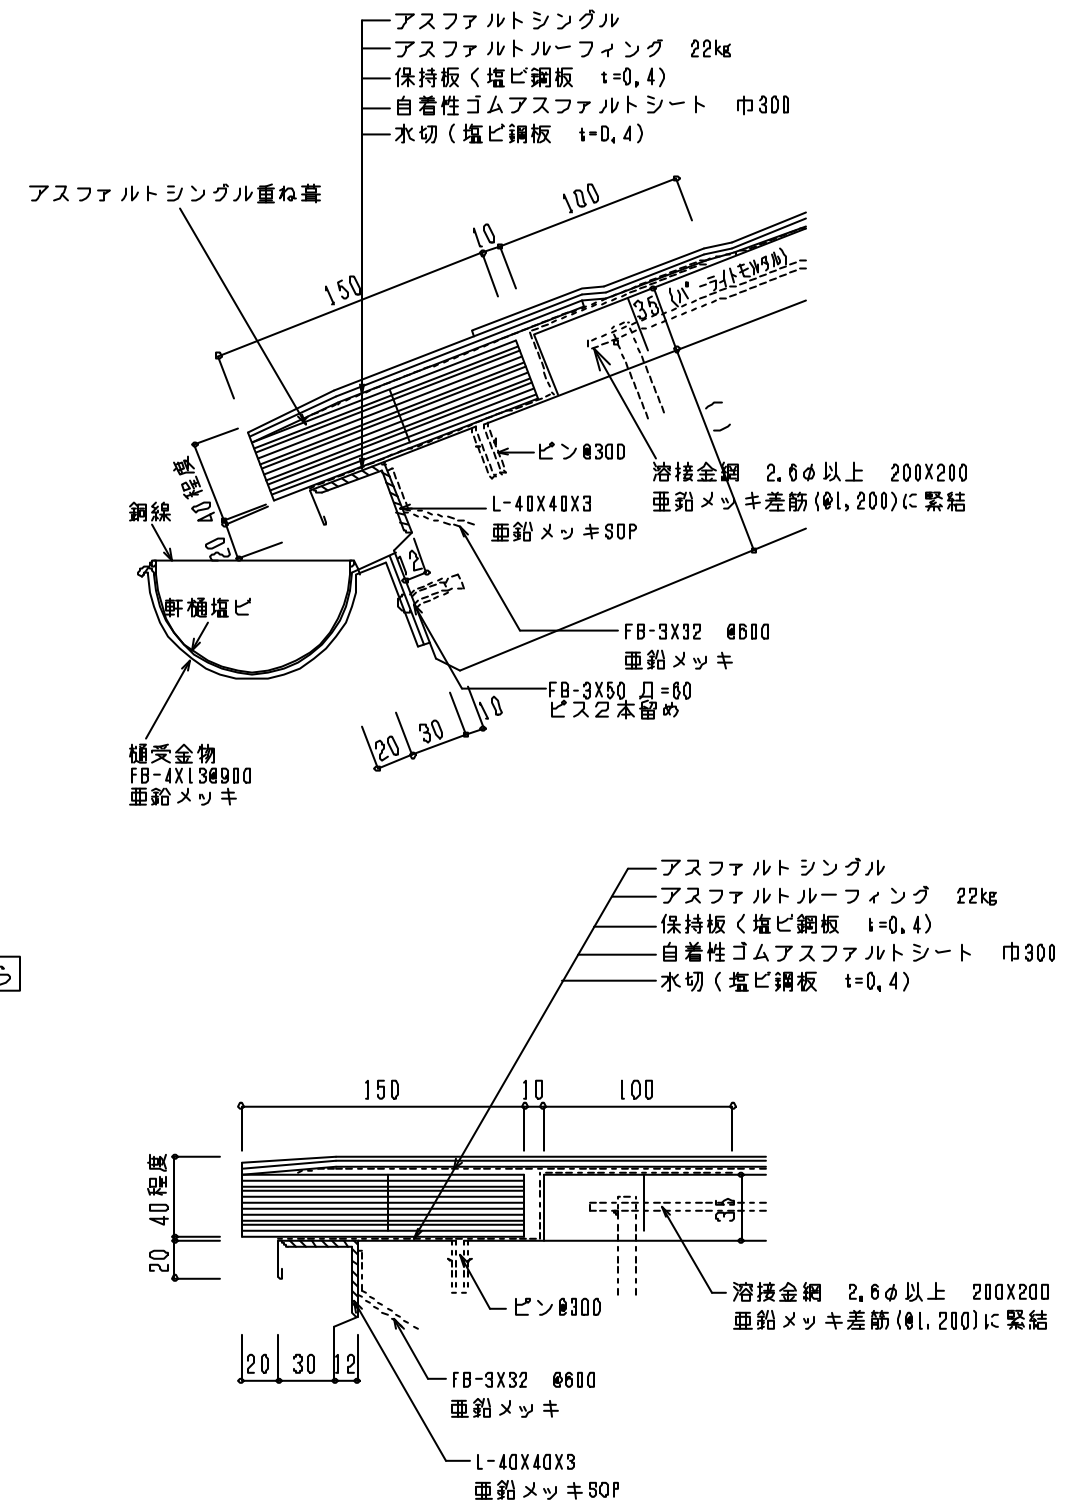

- 適用範囲  寒冷地には適用しない。  
 屋根勾配が3/10以上の場合。  
 外壁取合部で立上りの小口仕舞のない場合。  
 注意事項  パーライトは黒曜石系の左官用パーライトを用いる。

- 適用範囲  寒冷地には適用しない。  
 屋根勾配が3/10以上の場合。  
 注意事項  パーライトは黒曜石系の左官用パーライトを用いる。