



SD-54 内部受付カウンター 1:1 1:20

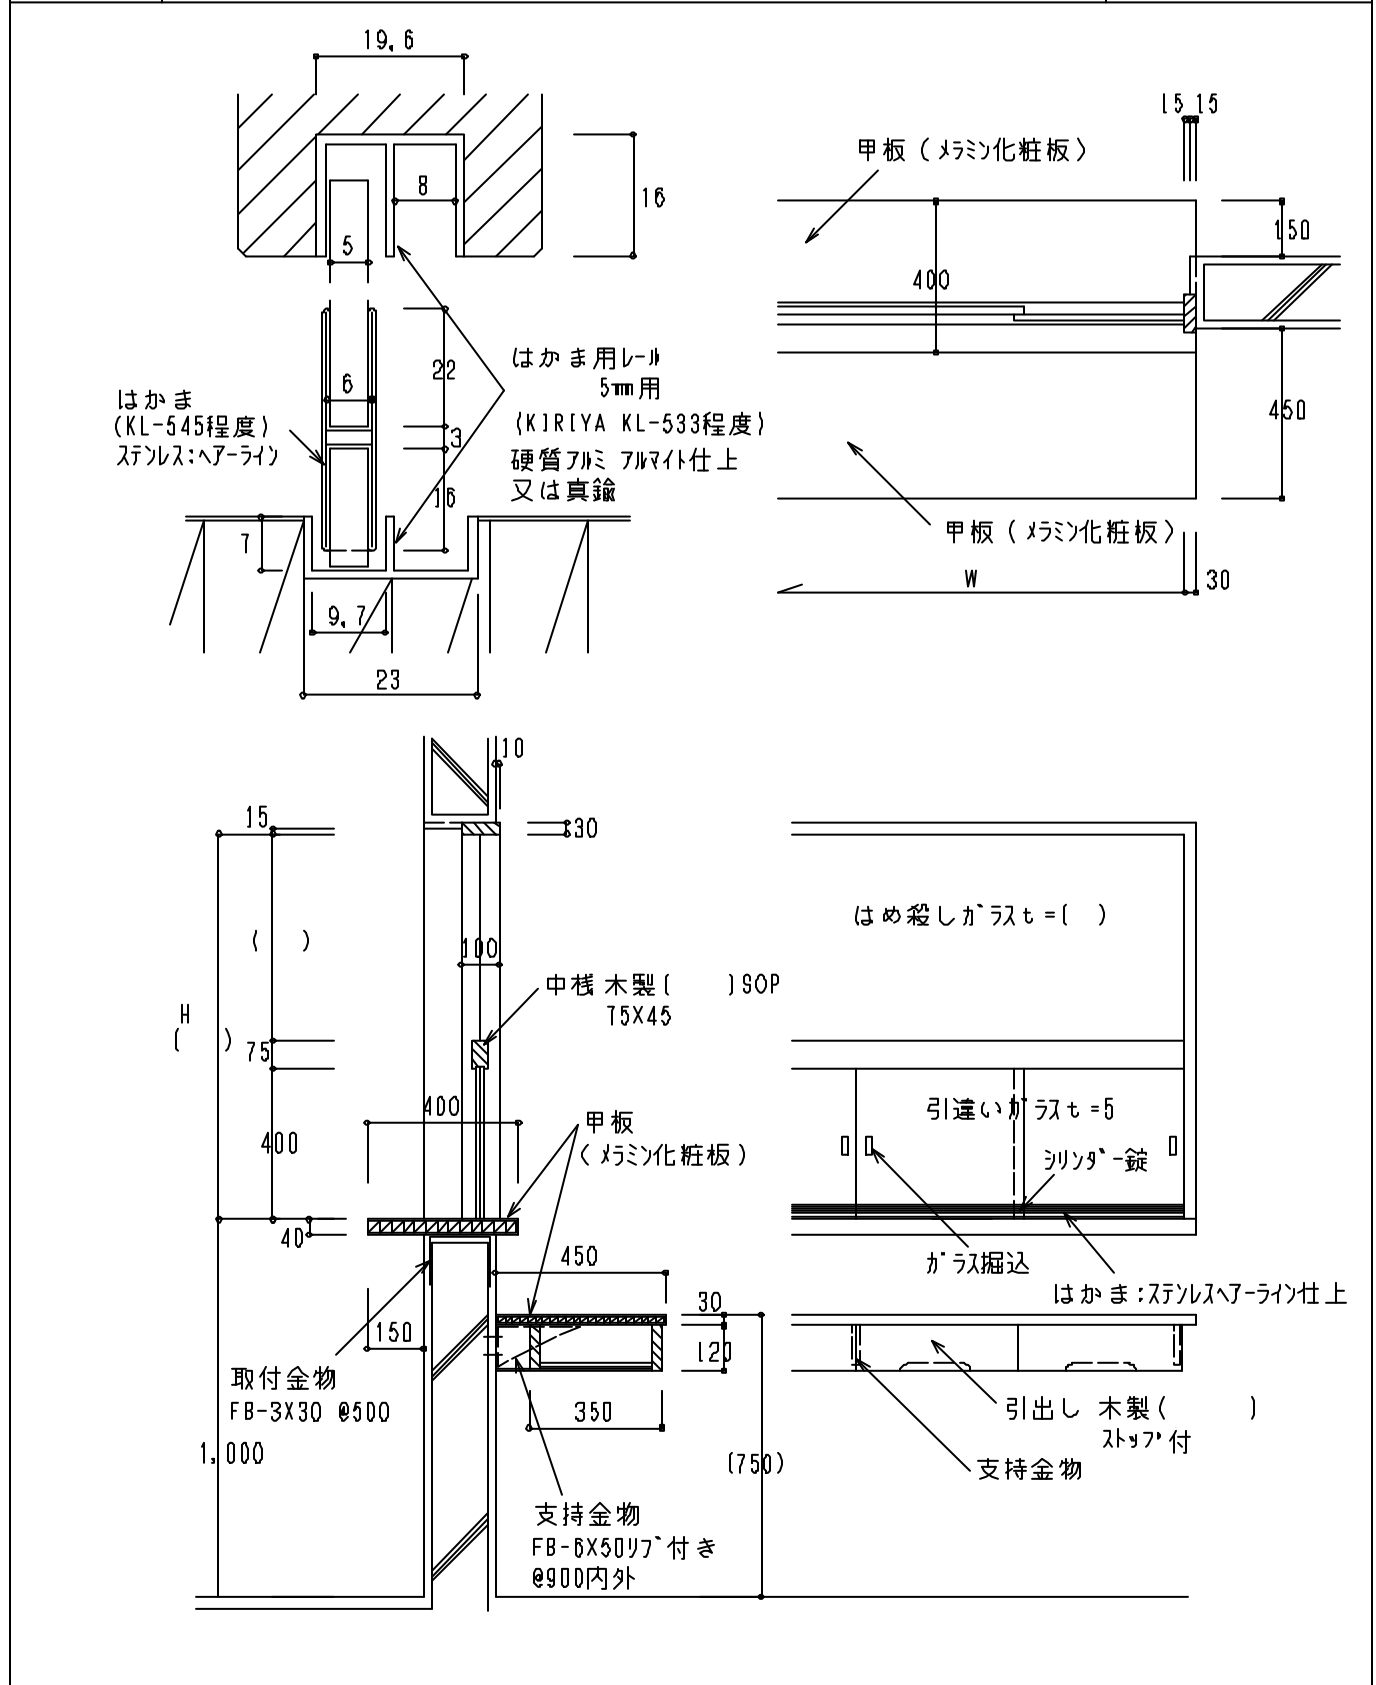

適用範囲 □ W=1, 800mm内外
 注意事項 □ 防火区画が必要な場合は、シャッター又は防火戸を設ける。

SD-55 内部受付カウンター 1:20 1:5

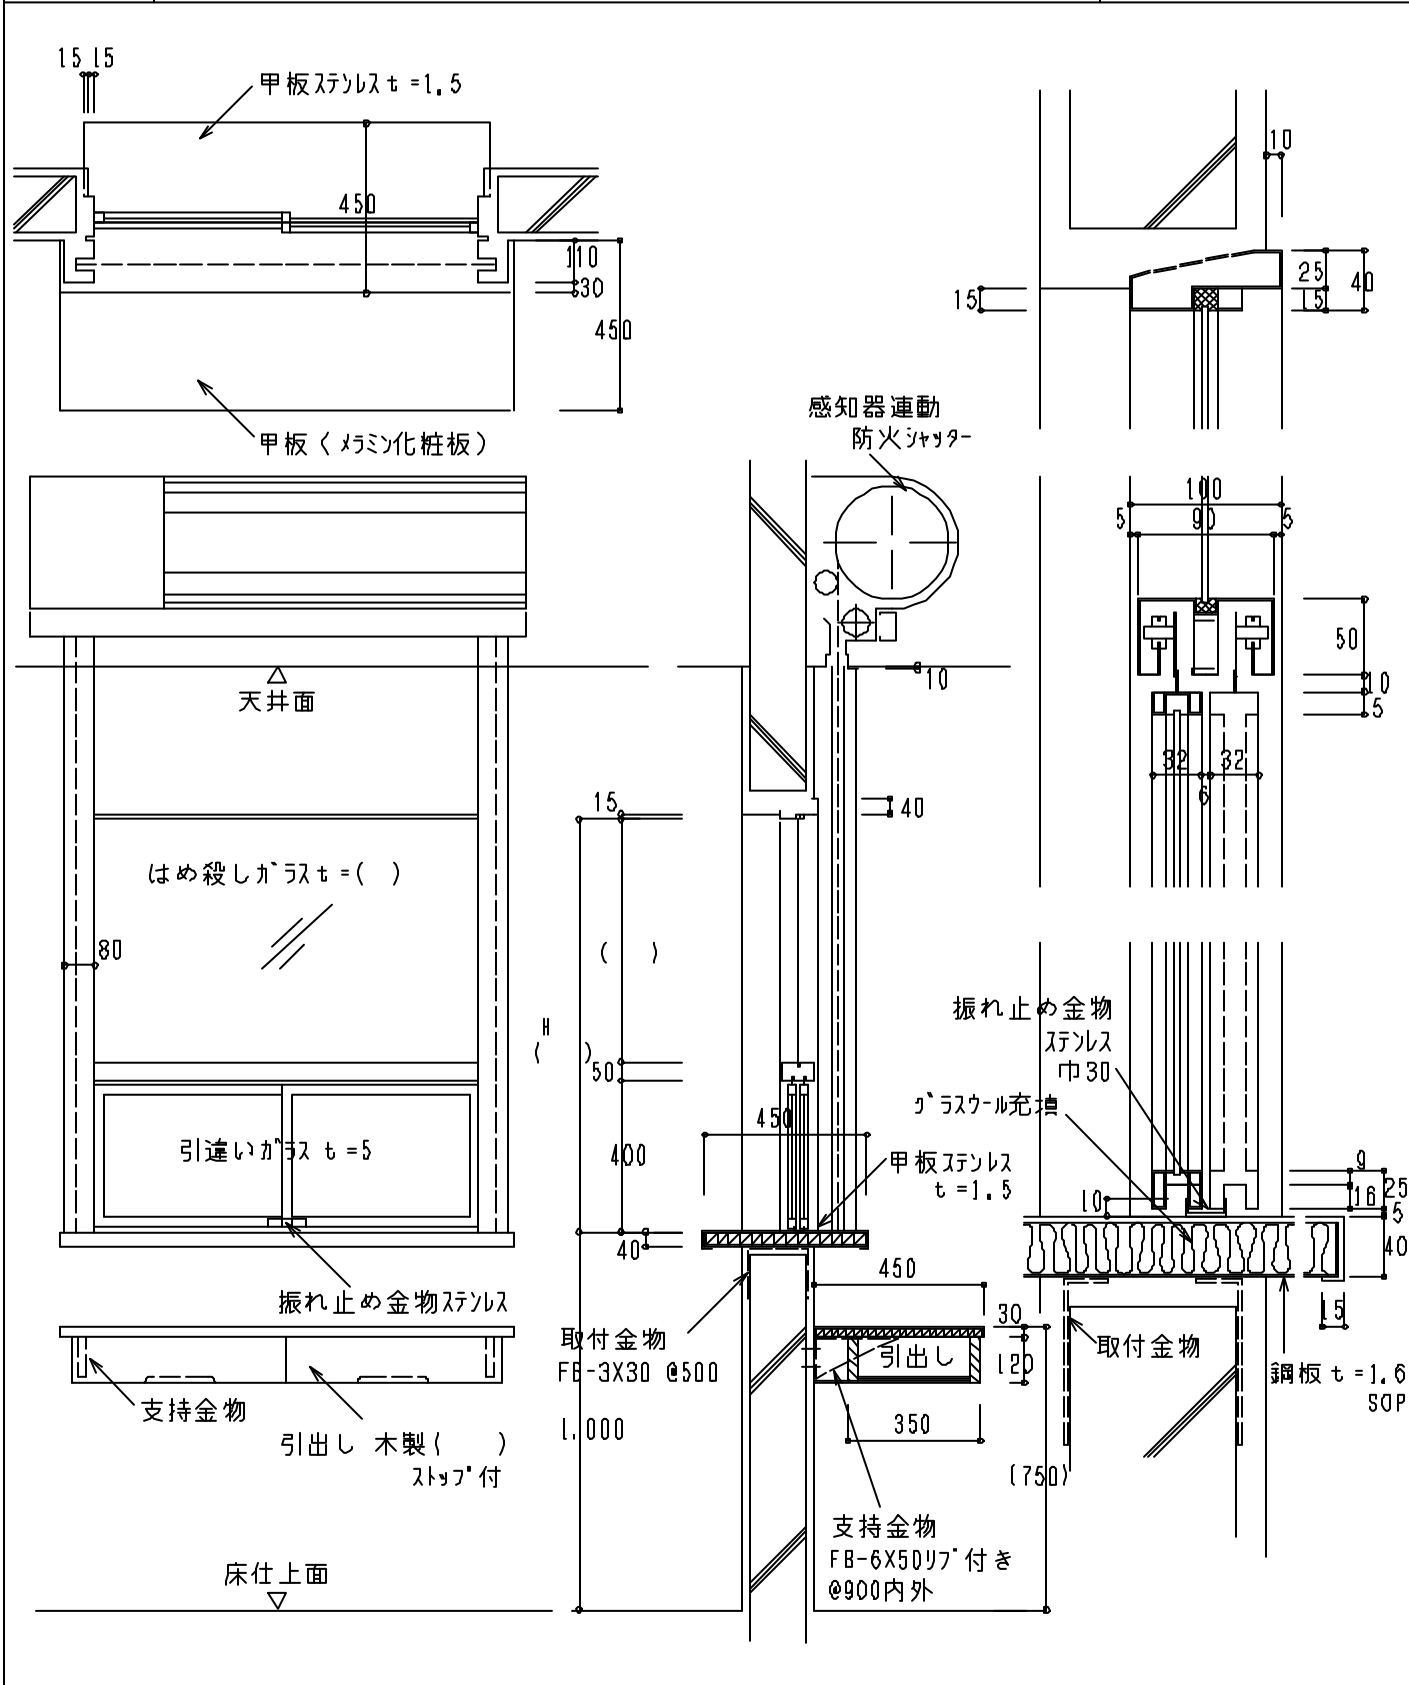

適用範囲 □ W=1, 800mm内外
 □ ガレージ等で用途区画が必要な場合。
 注意事項 □