



SD-73 階段 鉄骨造 (1) 1:20 1:10

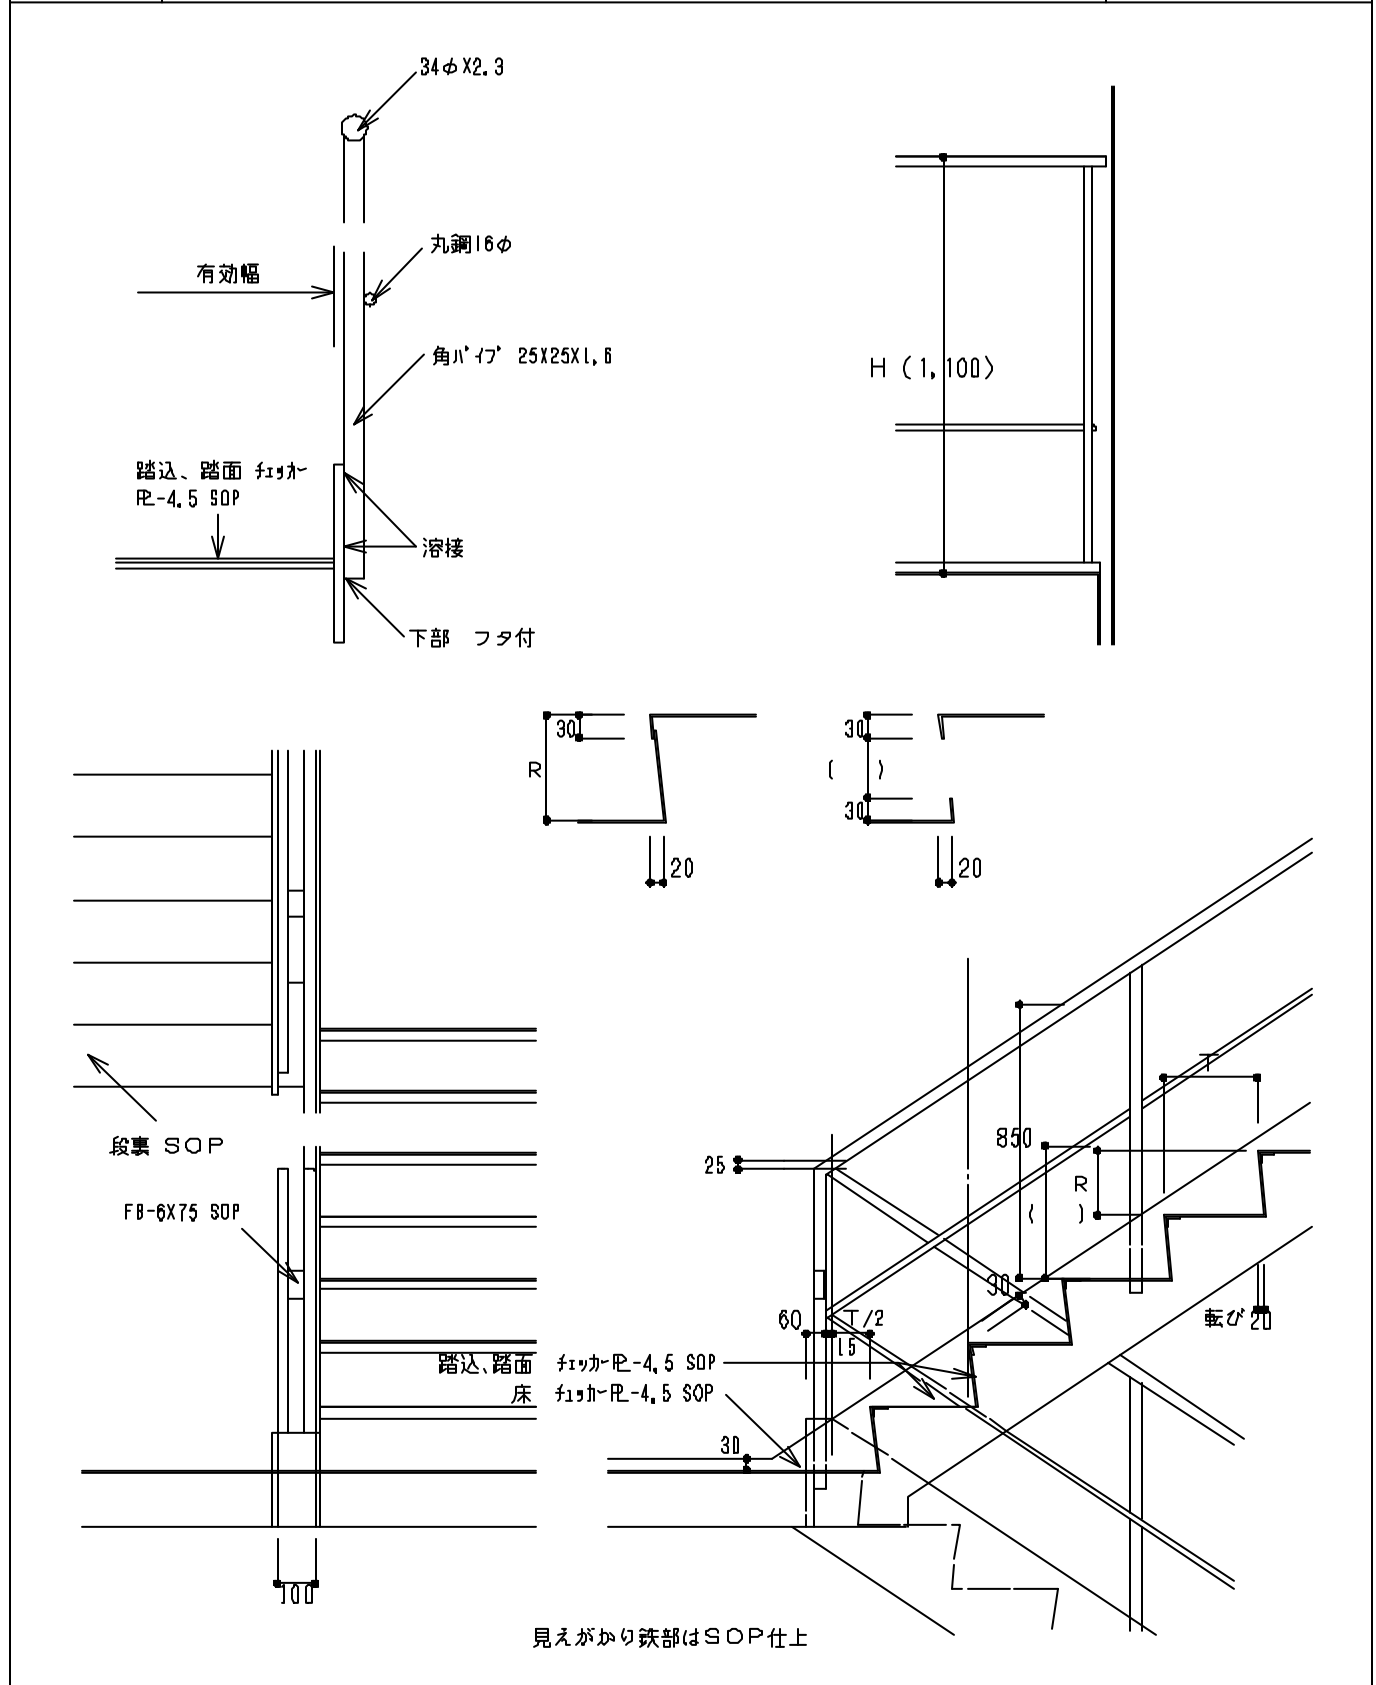

- 適用範囲 有効幅1,200mm内外。
 機械室及び避難専用階段等の場合。
 注意事項 出入口部分と踊場には段差を設けない。
 側桁のメンバーを明記する。

SD-74 階段 鉄骨造 (2) 1:10 1:20

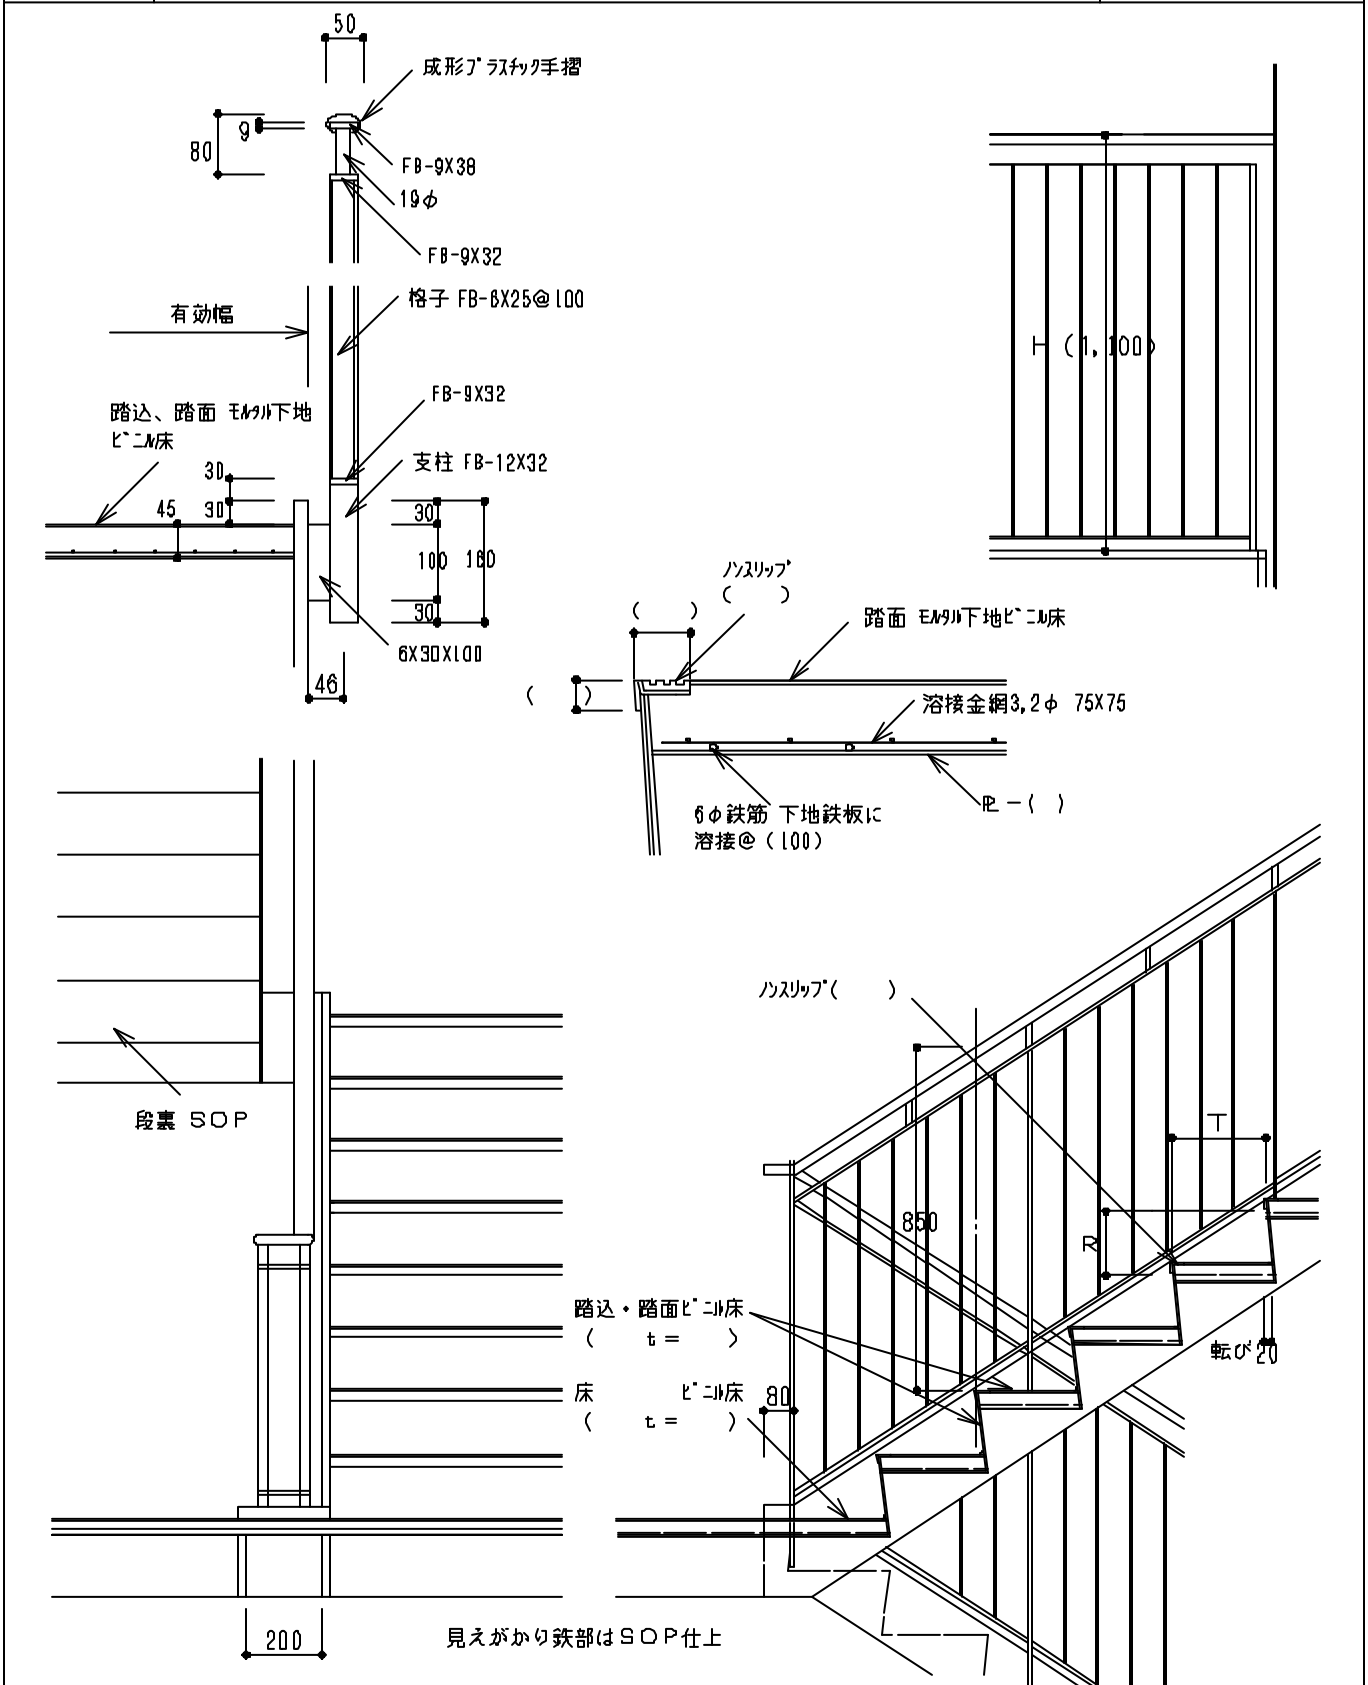

- 適用範囲
 注意事項 有効幅に応じて構造を検討の上、踊場・踏面及び側桁の鉄板厚さを定める。
 ノンスリップの材料・形状を明記する。
 工事中雨がかりとなる場合は、踏面の水抜きを考慮する。
 出入口部分と踊場には段差を設けない。