


- ① 目地無しの場合は100mm内外,又は15㎡内外にボードに目地を設ける。
- ② ぼつれやすいクロス,厚手のクロス等には廻縁のある納りとする。
- ③ 内装制限で不燃の場合は,表面上の石こうボードを不燃石こうボードとする。
- ④ 遮音を必要とする場合は,共通事項・壁下地の項(共通1)参照の

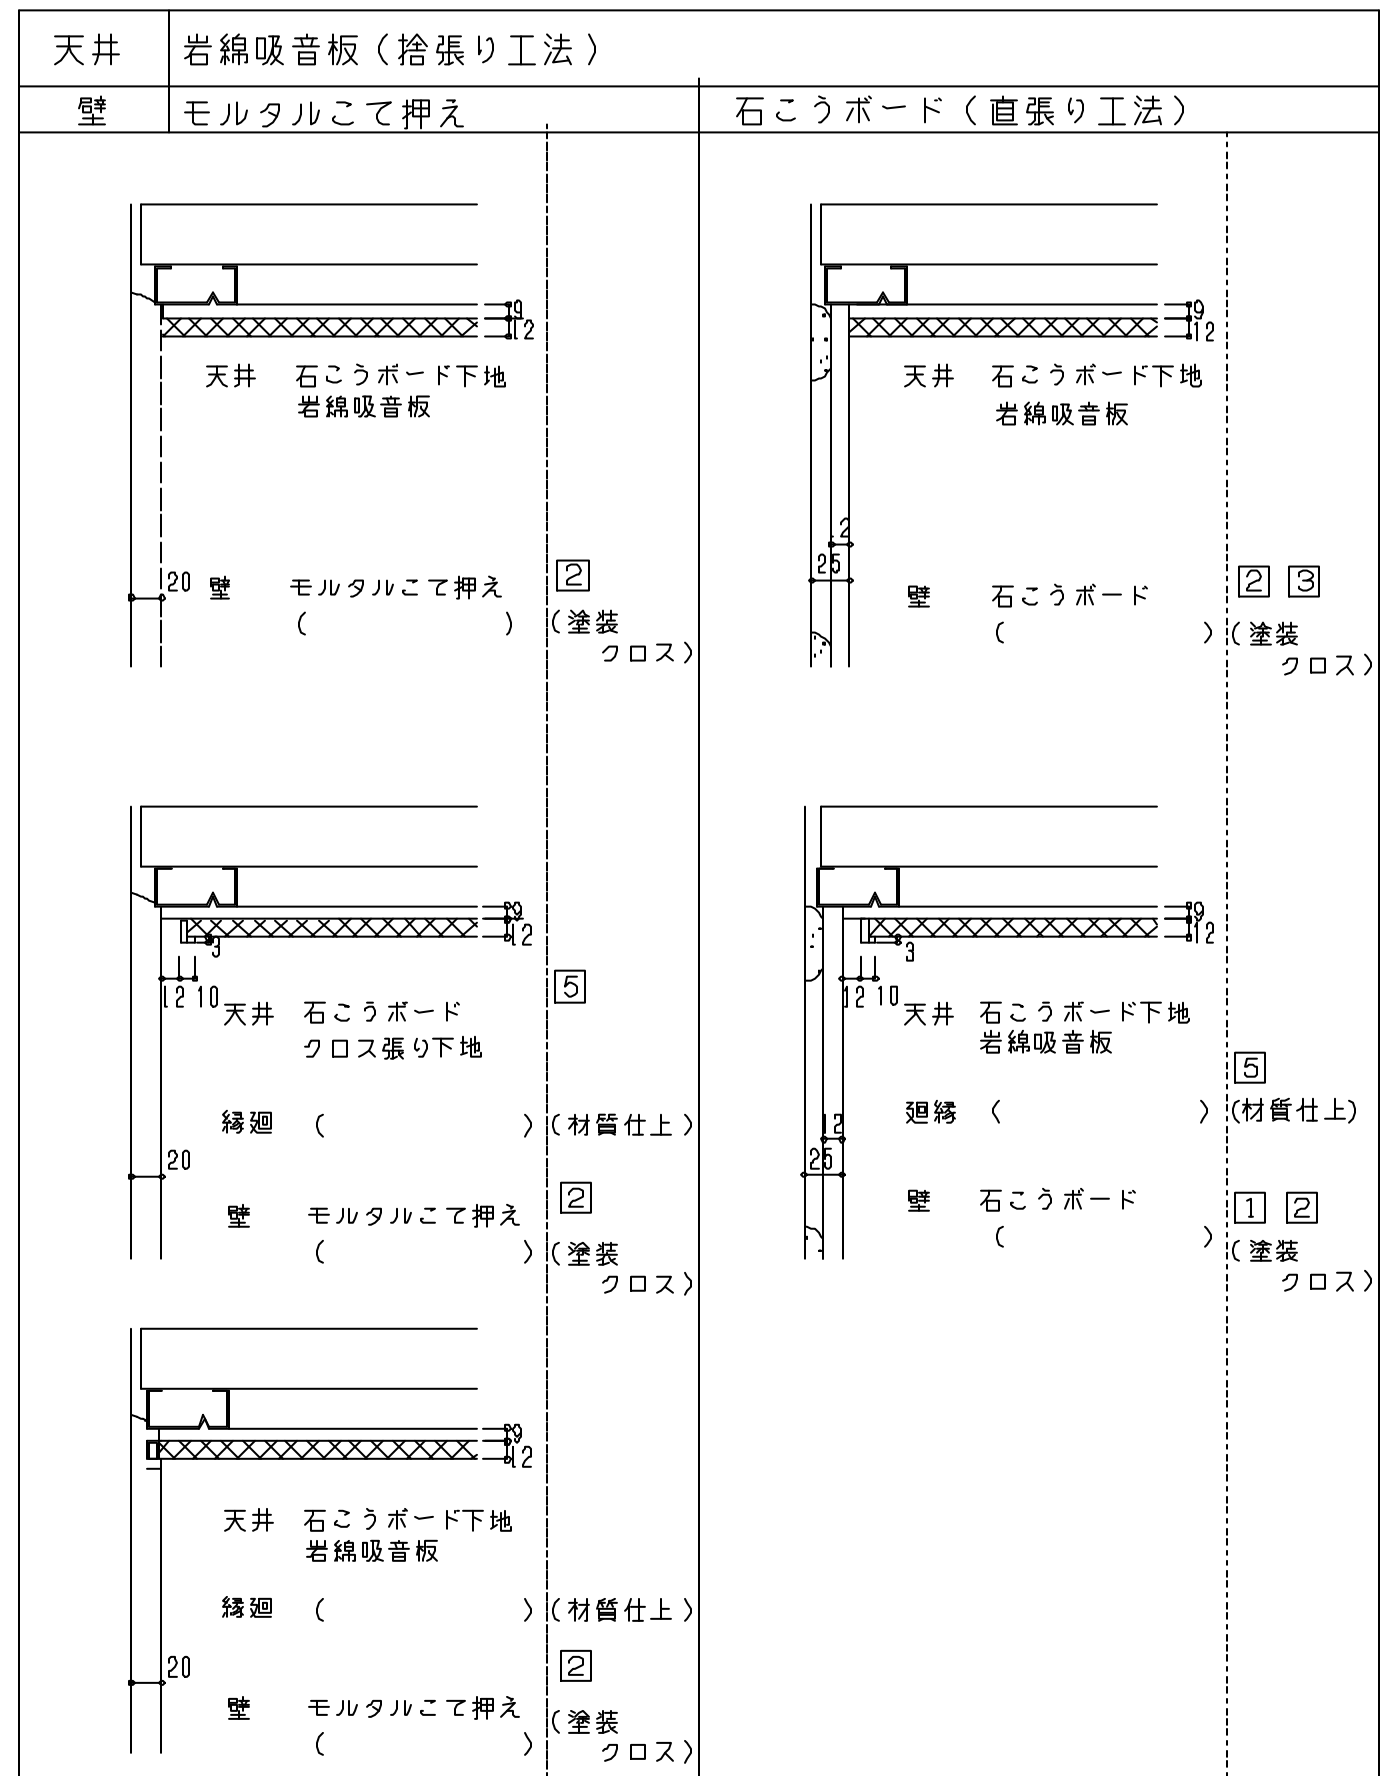

- ⑤ 廻縁は「L」型「T」型「□」型を適宜選定して図を修正する。
- ⑥ 石こうボードを一重張りとする場合は上層の9mmボードを削除し,壁と天井の接点納りは直張り工法に準ずる。