


適用範囲 □ 寒冷地の外壁に面する押入の場合は適用しない。  
 注意事項 □ 間口が1,900mm以上の場合は、中づか及び吊りづかをもうける。  
 □ 奥行有効は原則として800mm以上とする。  
 □ 結露防止仕様の場合は、断熱材の仕様・範囲を明記し、中棚と壁とに30mm内外隙間を設ける。  
 □ ブレードにより内装及び棚板をしな合板等とする。

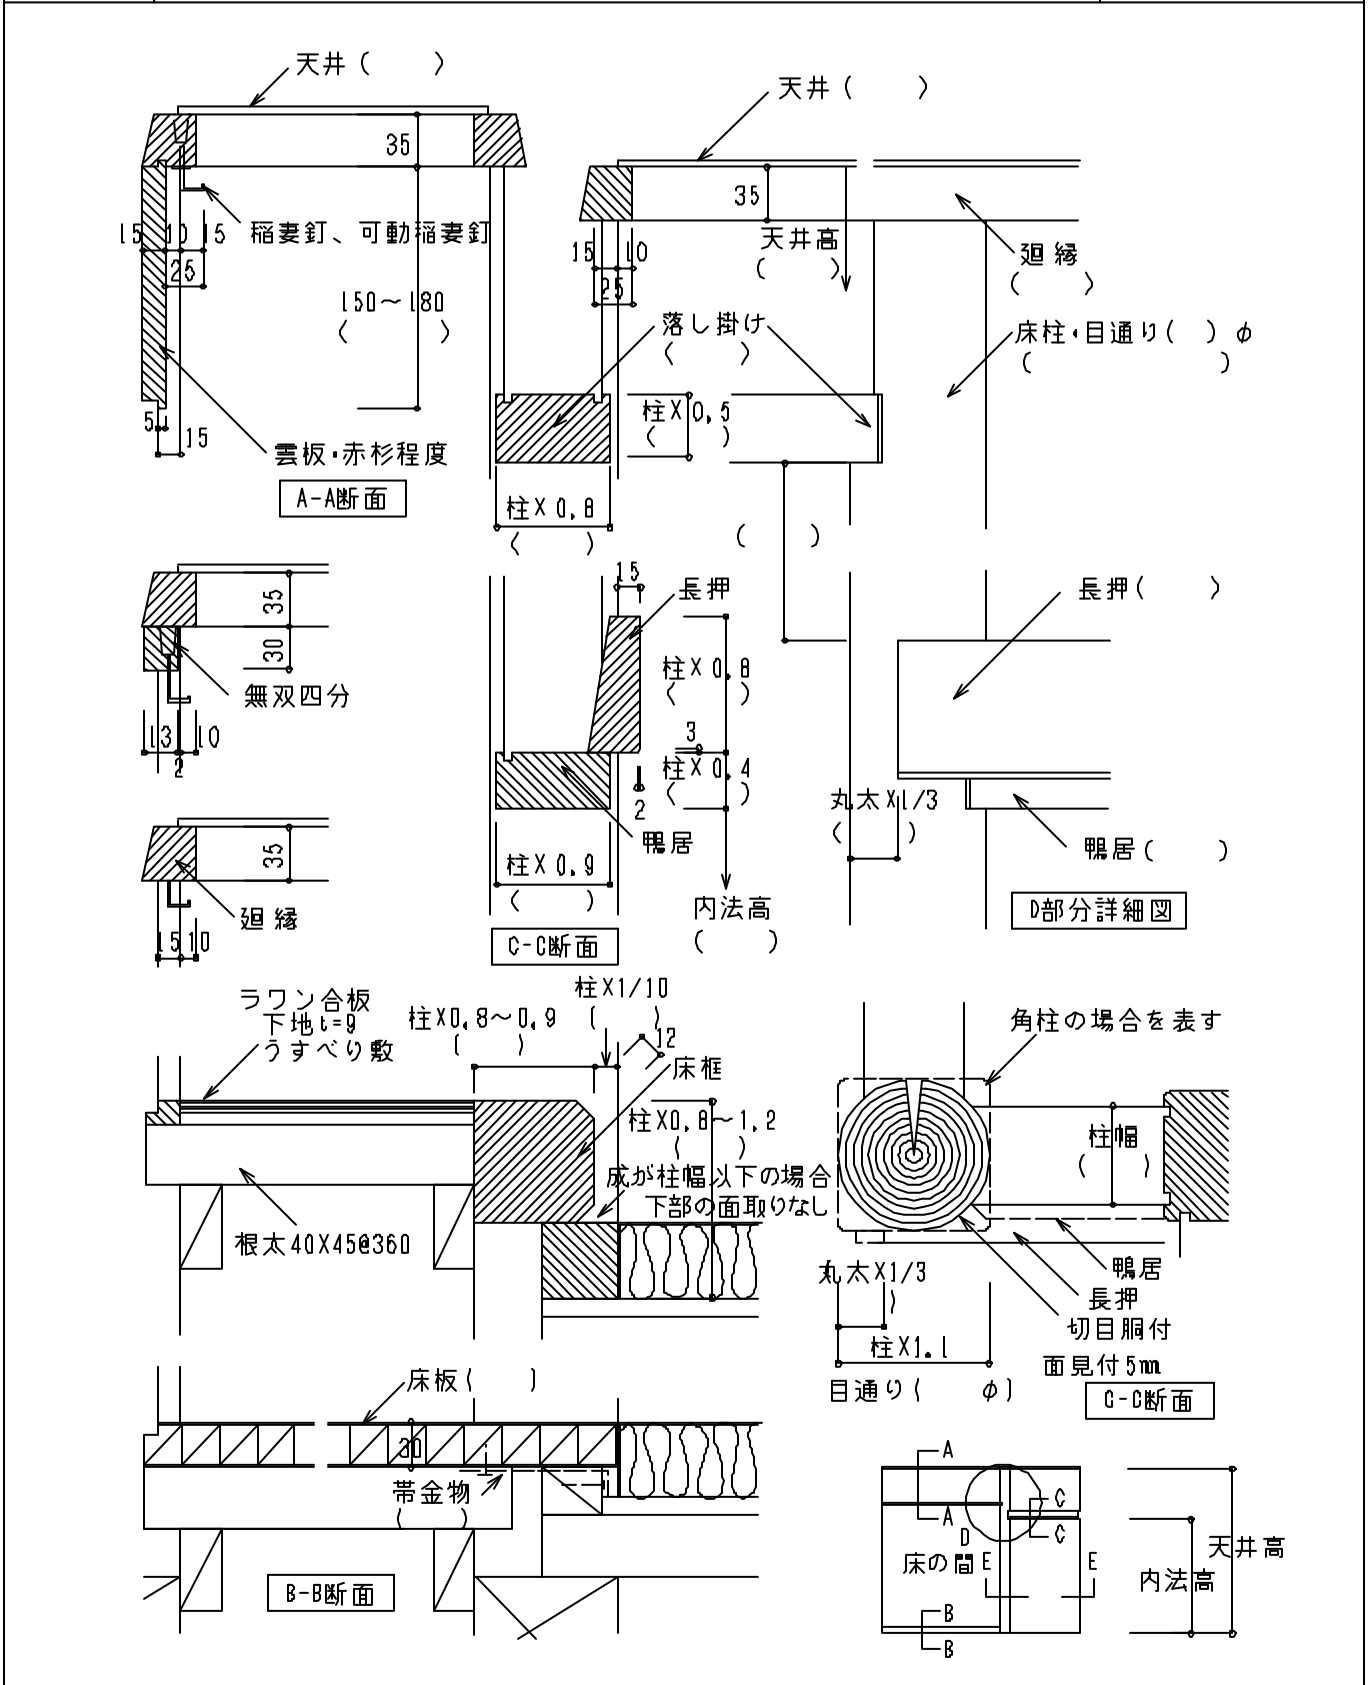

材 種 □ 床柱：北山杉しぼ丸太、磨丸太程度。 床框：うるし塗、松練付、けやき練付程度。  
 床板：松練付、けやき練付程度。  
 注意事項 □ 柱と床のチリは、標準的には10mmでよいが、和風建築の場合は15mmとする。  
 □ 床の間隔が1間以上、もしくは掛軸を2幅以上掛ける場合は、可動稲妻釘とする。  
 □ 床の間の天井高は最低2,400以上とし、壁には原則として梁型等は出さない。